


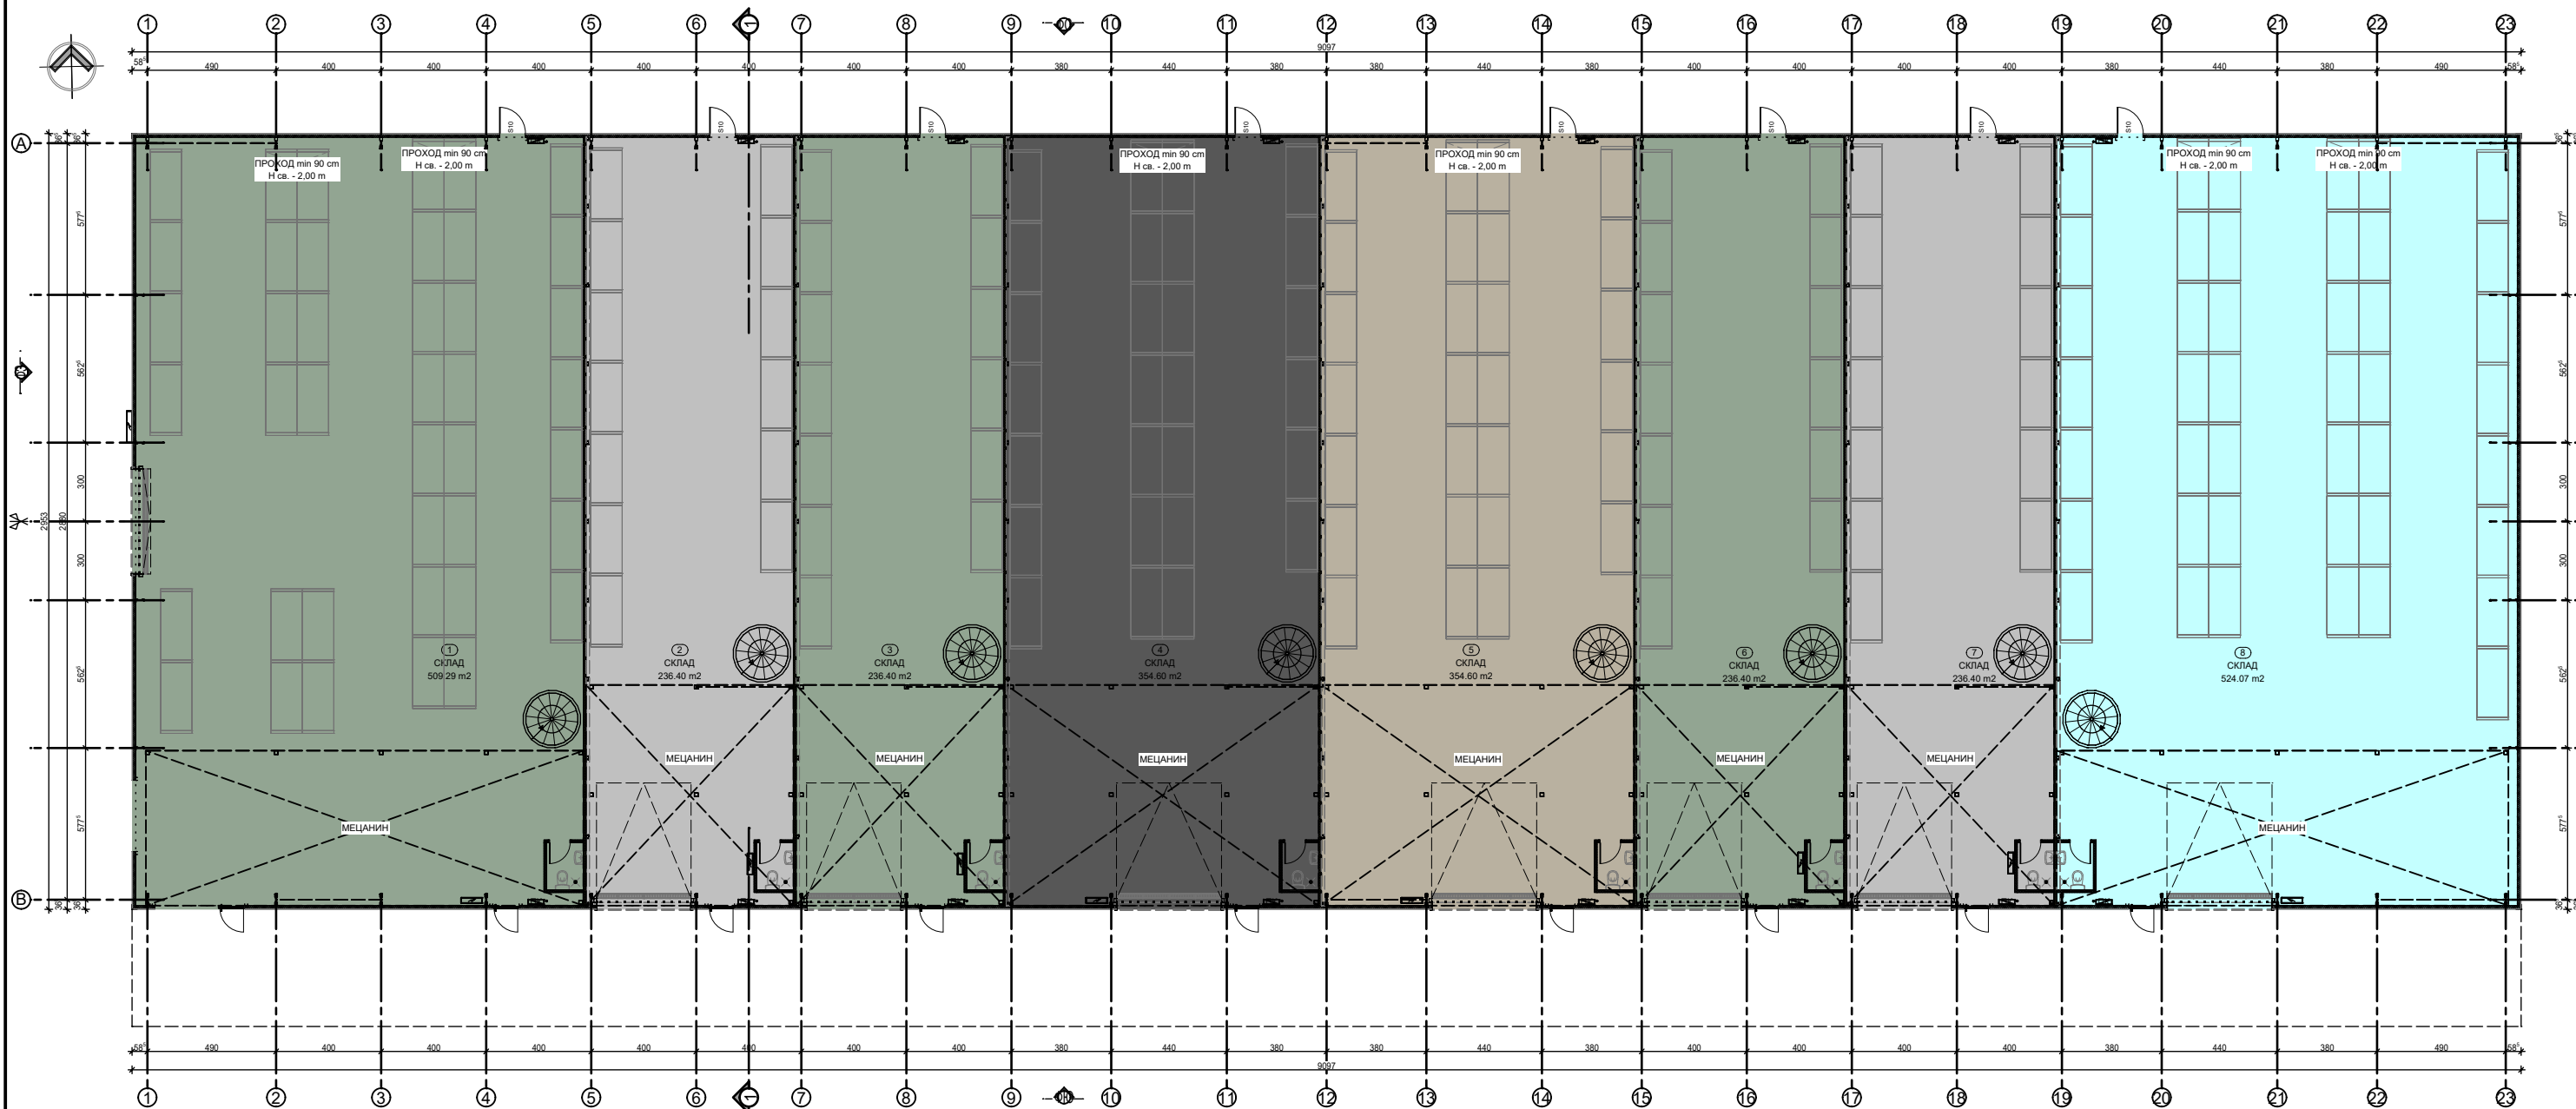

Ет.1	ЗАСТРОЕНА ПЛОЩ:	2688.16 m ²
------	-----------------	------------------------

1	СКЛАД	509.29 m ²
2	СКЛАД	236.40 m ²
3	СКЛАД	236.40 m ²
4	СКЛАД	354.60 m ²
5	СКЛАД	354.60 m ²
6	СКЛАД	236.40 m ²
7	СКЛАД	236.40 m ²
8	СКЛАД	524.07 m ²

Д1	ДВОР КЪМ СКЛАД	1041.37 m ²
Д2	ДВОР КЪМ СКЛАД	212.94 m ²
Д3	ДВОР КЪМ СКЛАД	212.91 m ²
Д4	ДВОР КЪМ СКЛАД	319.30 m ²
Д5	ДВОР КЪМ СКЛАД	319.22 m ²
Д6	ДВОР КЪМ СКЛАД	212.77 m ²
Д7	ДВОР КЪМ СКЛАД	212.74 m ²
Д8	ДВОР КЪМ СКЛАД	835.57 m ²